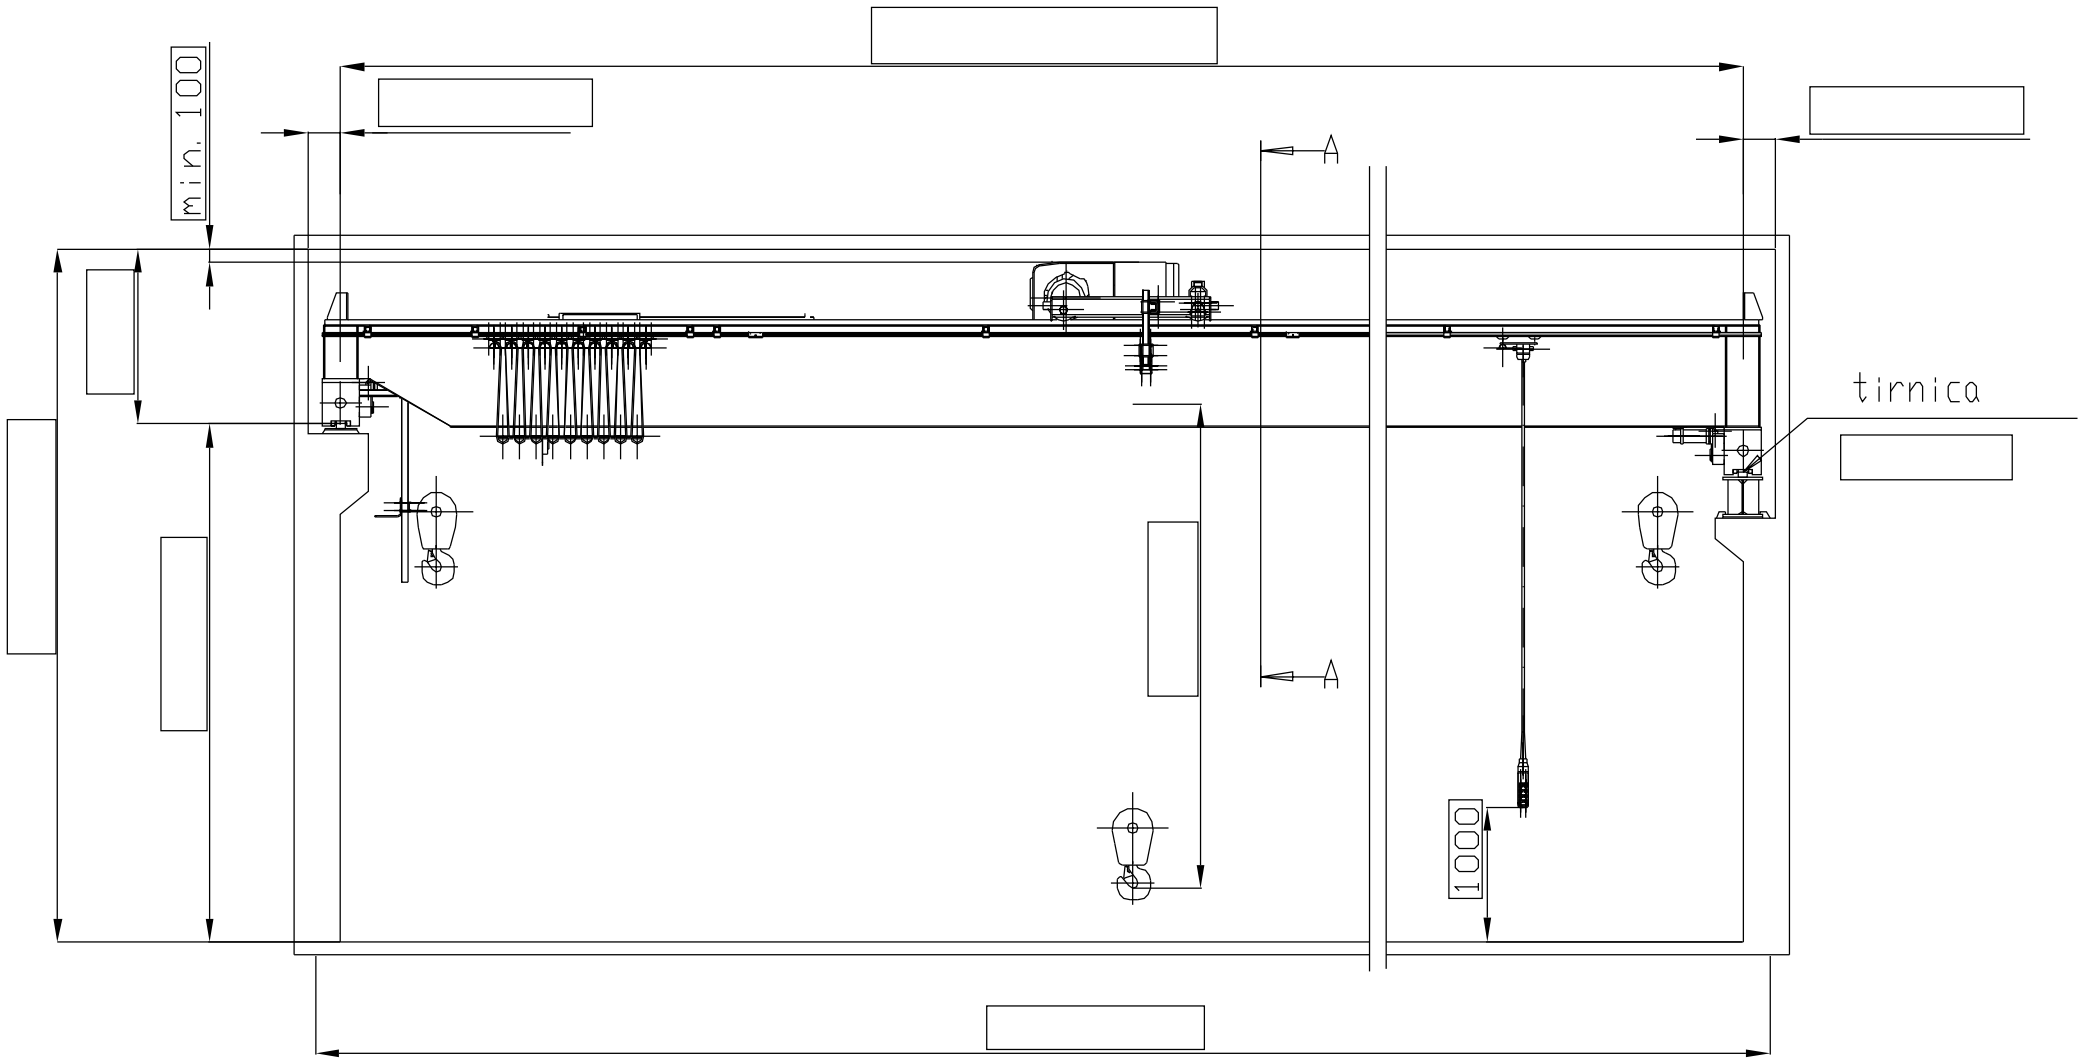

PREREZ "A-A"

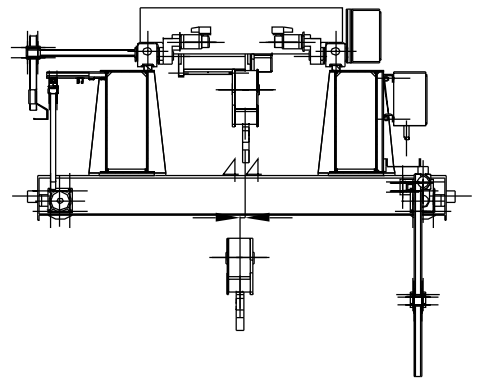

TEHNIČNI PODATKI

NOSILNOST: _____ kg
RAZPON : _____ m
VIŠINA DVIGA: _____ m
HITROST DVIGA:
☐ 4/0,7 m/min ☐ 5/08 m/min
☐ 6,3/1,1 m/min
HITROST VOŽNJE MAČKA:
☐ 20/5 m/min ☐ 25/6,3 m/min
☐ 32/8 m/min
HITROST VOŽNJE DVIGALA:
☐ 25/6,3 m/min ☐ 32/8 m/min
☐ 40/10 m/min ☐ 50/12,5 m/min
☐ 63/18 m/min
NAPAJANJE/UPRAVLJANJE: 400/48 V, 50 Hz
RAZRED DVIGALA: H2B3
RAZRED DVIGA: FEM _____
RAZRED DVIGALA: FEM _____
PROGA DVIGALA:
☐ NOVA
☐ STARA: tirnica _____
BARVA PROGE: _____ (Standardno RAL 5015)
BARVA DVIGALA: _____ (Standardno RAL 3000)

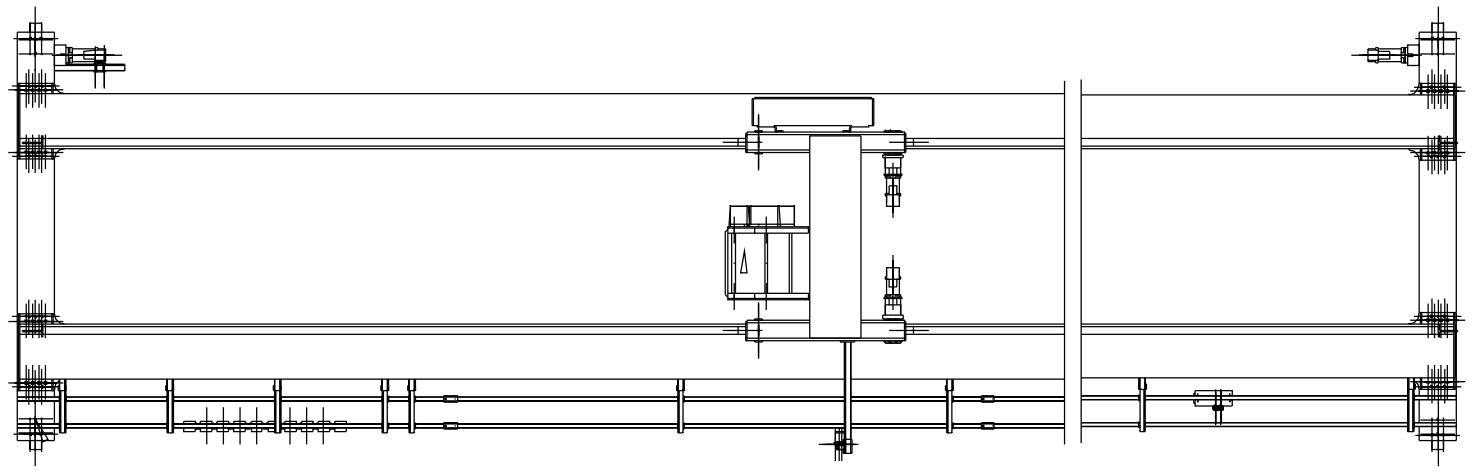

STATUS:

☐ PODLOGA ZA PONUDBO
☐ PONUDBA
☐ POGODBA

INDENNA DVIGALA d. o. o.

Ozn.	Sprememba	Datum	Ime

	Datum	Ime
Snoval	18. 10. 2007	Čampa
Konstr.	18. 10. 2007	Čampa
Risal	18. 10. 2007	Čampa
Pregl.	18. 10. 2007	Duranović

Material: sklop

Merilo: . Teza (kg): .

Projekt: ' .

Naziv: STATUS '

Stev. risbe: '

Revizija: '

List: 1

Listov: 1