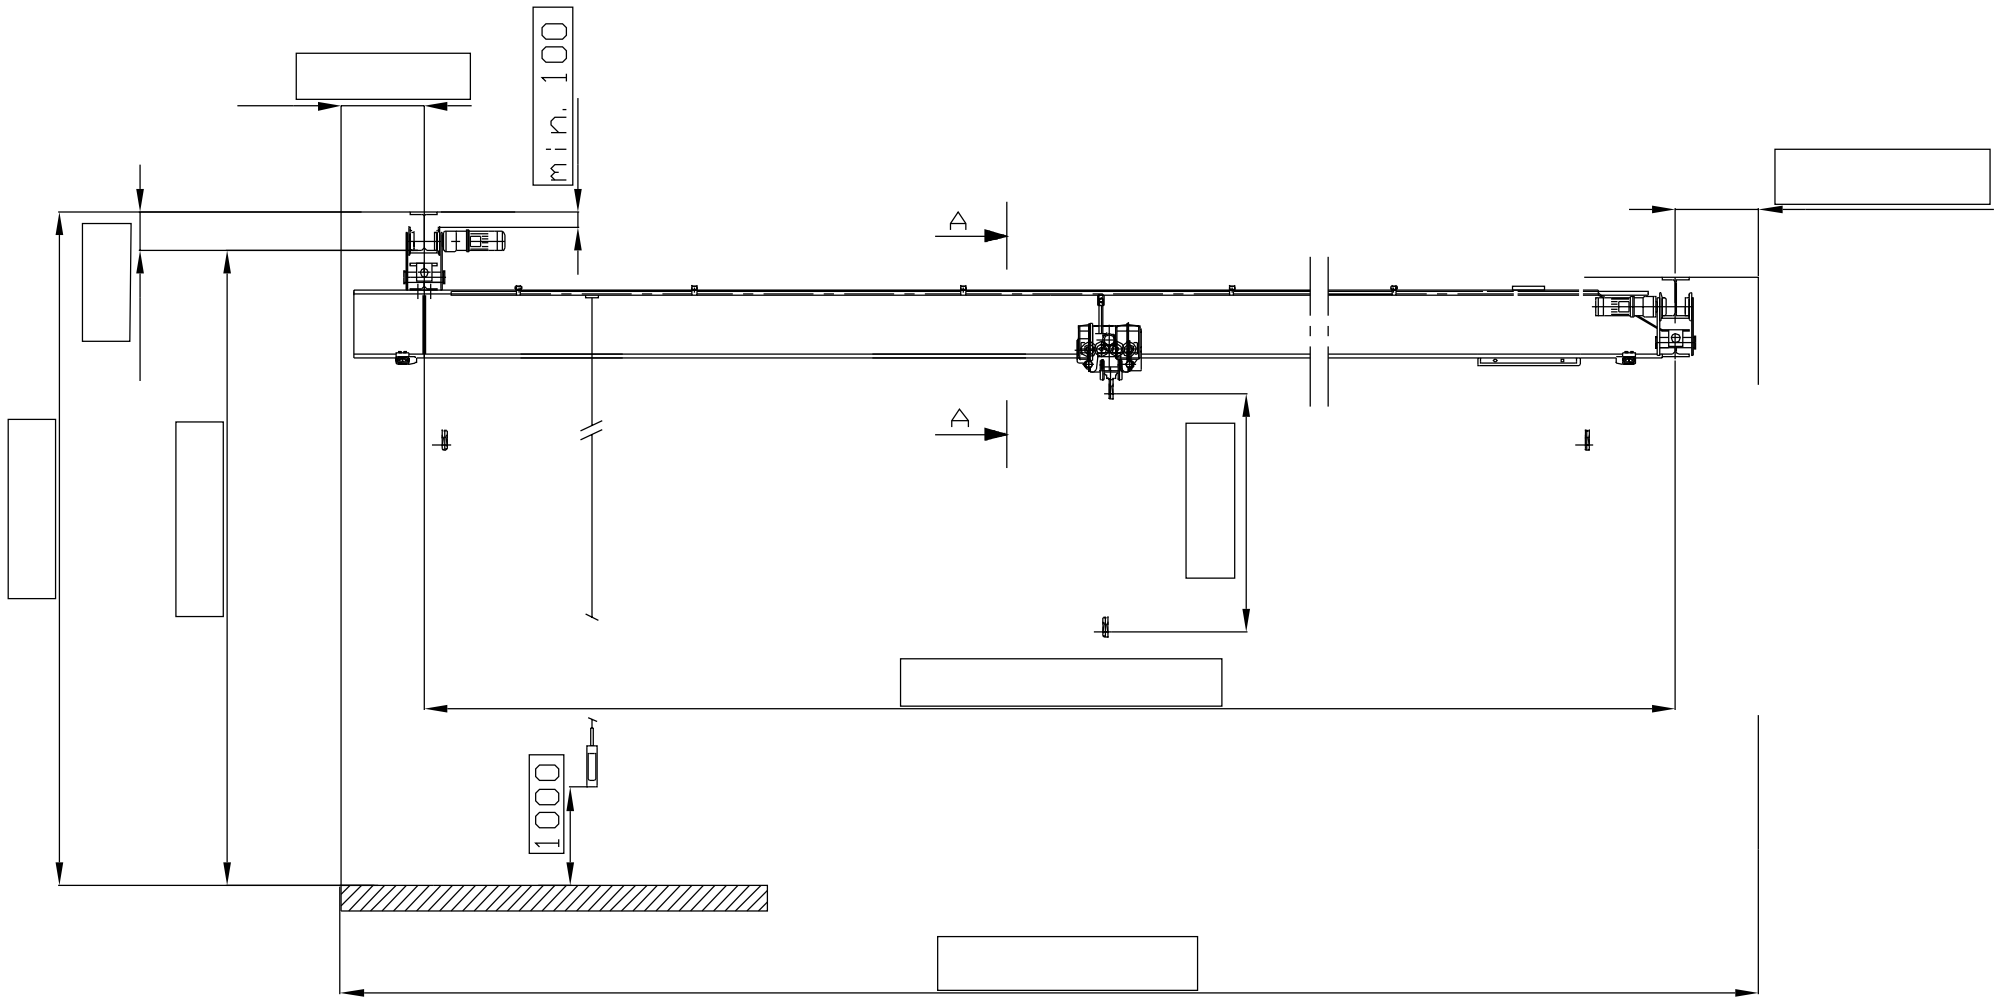

PREREZ "A-A"

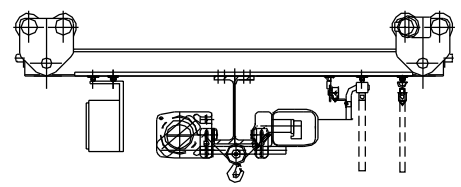

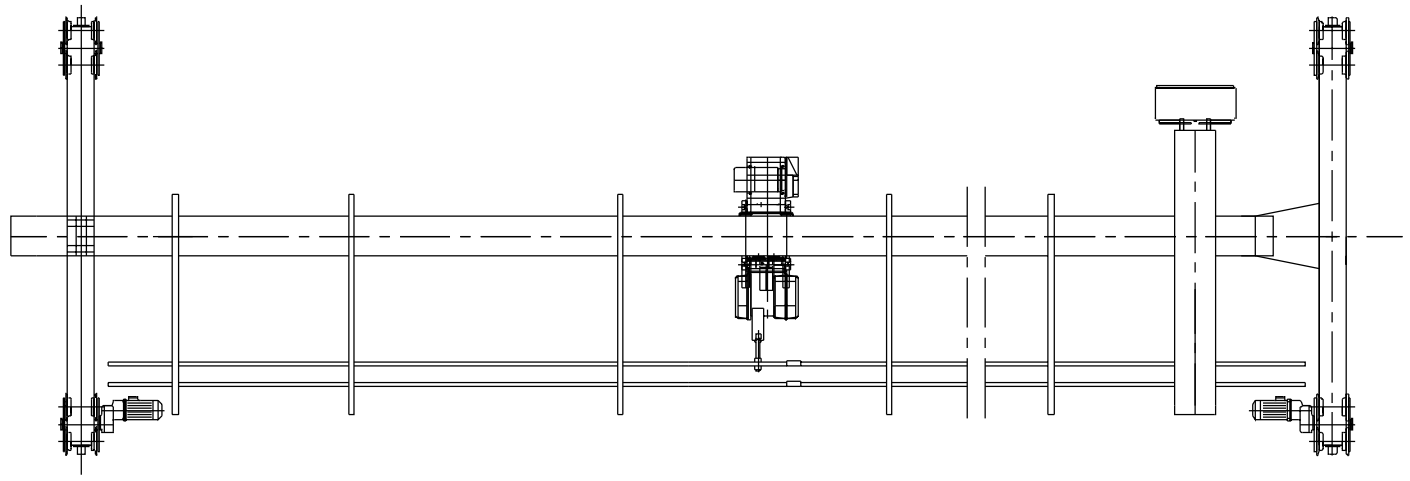

TEHNIČNI PODATKI

NOSILNOST: _____ kg
RAZPON : _____ m
VIŠINA DVIGA: _____ m
HITROST DVIGA:
- ☐ 4/0,7 m/min ☐ 5/08 m/min
- ☐ 6,3/1,1 m/min

HITROST VOŽNJE MAČKA:
- ☐ 20/5 m/min ☐ 25/6,3 m/min
- ☐ 32/8 m/min

HITROST VOŽNJE DVIGALA:
- ☐ 25/6,3 m/min ☐ 32/8 m/min
- ☐ 40/10 m/min ☐ 50/12,5 m/min
- ☐ 63/18 m/min

NAPAJANJE/UPRAVLJANJE: 400/48 V, 50 Hz
RAZRED DVIGALA: H2B3
RAZRED DVIGA: FEM _____
RAZRED DVIGALA: FEM _____
PROGA DVIGALA:
- ☐ NOVA
- ☐ STARA: tirnica _____

BARVA PROGE: _____ (Standardno RAL 5015)

BARVA DVIGALA: _____ (Standardno RAL 3000)

STATUS:
- ☐ PODLOGA ZA PONUDBO
- ☐ PONUDBA
- ☐ POGODBA

INDENNA DVIGALA d. o. o.

	Datum	Ime
Snoval	18. 10. 2007	Čampa
Konstr.	18. 10. 2007	Čampa
Risal	18. 10. 2007	Čampa
Pregl.	18. 10. 2007	Duranović

Material: sklop

Ozn.	Sprememba	Datum	Ime
.	.	.	.

Merilo: . | Teza (kg): .

Projekt: . .

Naziv: STATUS .

Stev. risbe: . | Revizija: . | List: 1 | Listov: 1